


Дизайн-проект подъезда

Московская область, г. Красногорск, ул. Спасская, д8

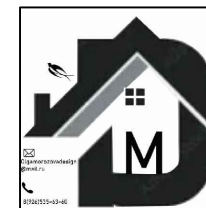

март 2025г.



	Ведомость ссылочных и прилагаемых документов				
	Лист		Наименование		Примечание
			Прилагаемые документы		
	На отдельных листах		Визуализации		
	Ведомость ссылочных и прилагаемых документов				
	Лист		Наименование		Примечание
			Ссылочные документы		
	СНиП 3.04.01-87		Изоляционные и отделочные покрытия		
	ГОСТ 12.3.005-75		Работы окрасочные. Общие требования		
	СНиП 23-05-95		Естественное и искусственное освещение		
СП 31-110-2003		Проектирование и монтаж электроустановок жилых и общественных зданий			
СП 5.13130.2009		Системы противопожарной защиты и автоматического пожаротушения			
ГОСТ Р 51241-2008		Средства и системы контроля и управления доступом.			
Ведомость ссылочных и прилагаемых документов					
Обозначение		Наименование		Примечание	
АИ		Архитектурные интерьеры			
Ведомость спецификаций					
Лист		Наименование		Примечание	
3		Спецификация элементов заполнения дверных проемов			
11		Спецификация оборудования			

Настоящий проект выполнен в соответствии с действующими нормами, правилами и стандартами. В том числе и по взрывной- и пожаробезопасности.

Главный инженер проекта ()

ОБЩИЕ УКАЗАНИЯ:

Основанием на разработку исходной документации является техническое задание от заказчика.

Внутренняя отделка помещений:

Стены- выравнивание поверхности с последующей шпатлевкой и окраской в 2 слоя, кладка плитки.

Согласно эскизному предложению установка панели и зеркала.

Полы- выравнивающая стяжка с последующей кладкой плитки.

Потолок- подвесной потолок поэлементной сборки из гипсокартонных листов на металлическом каркасе. Шпатлевка и окраска в 2 слоя, согласно эскизному проекту.
Откосы - выравнивание поверхности с последующей кладкой плитки и установка защитного уголка.

Двери - замена деревянных дверей на алюминиевые двери с остеклением, коэффициент сопротивления теплопроводности для региона МО.

На внешних углах вертикальных конструкций предусмотреть защитные уголки из нержавеющей стали.

Внутренняя отделка - внутреннюю отделку стен см. "ведомость отделки".

Состав и объем инженерных разделов и необходимость демонтажа внутреннего инженерного оборудования переделить по результатам обследования технического состояния существующих внутренних инженерных систем МКД.

При выполнении строительно-монтажных работ необходимо выполнять требования СНиП 3.03.01-87 "Несущие ограждающие конструкции", СНиП 12-04-2002 "Безопасность труда в строительстве".

Име. № подл.	Взам. инв. №	Подпись и дата						Общие указания	Лист
									1.2
			Изм.	Кол.уч.	Лист №	док.	Подп.		Дата

[illegible]

Ведомость отделки помещений

№	Наименование помещения	Пол		Потолок		Стены		Радиаторы	Двери
		Площадь м2	Вид отделки	Площадь м2	Вид отделки	Площадь м2	Вид отделки		
1	Холл 1	3,68	Керамогранит	3,68	ГКЛ шпатлевка,окрашивание водоэмульсионной краской белой в 2 слоя.	3,68	Керамогранит		
2	Холл 2	3,25	Керамогранит	3,25	ГКЛ шпатлевка,окрашивание водоэмульсионной краской белой в 2 слоя.	3,25	Керамогранит Покраска 1 цветом		Демонтаж Установка
3	Холл 3	12,5	Керамогранит	12,5	ГКЛ шпатлевка,окрашивание водоэмульсионной краской белой,бежевой в 2 слоя.	10,3	Керамогранит	Демонтаж Установка	
						11,1-белая			
						2,2-бежевая			
4	Пассажирский лифт	1	Лист рифленый алюминий 1000х940 мм	1	Окрашивание по эскизу молотковая эмаль HammerPaintSenta: 412 Шампань	коричневый 315 4,3	Окрашивание по эскизу молотковая эмаль 2 цвета: Hammer PaintSenta 412 Шампань /315 коричневый или 317 шоколад		
						шампань 412 7,1			
5	Грузовой лифт	2,5	Лист рифленый алюминий 2160х1050 мм	2,5	Окрашивание по эскизу молотковая эмаль HammerPaintSenta: 412 Шампань	коричневый 315 5,6	Окрашивание по эскизу молотковая эмаль 2 цвета: Hammer PaintSenta 412 Шампань /315 коричневый или 317 шоколад		
						шампань 412 12			
6	Дверь в квартирный холл квартир №1,2,3					6	окрашивание с 2-х сторон.Молотковая эмаль Hammer PaintSenta:315коричневый или 317шоколад		

Объем материалов стен рассчитан на высоту на 2577 мм

Име. № подл.

Подпись и дата

Взам. инв. №

Адрес объекта:ул.Спасская,88

Стация


Лист

Листов

13


11

Ведомость отделки

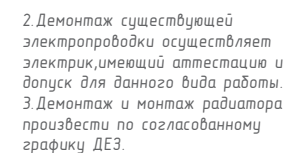


						Адрес объекта: ул. Спасская, д/8		
							Стандия	Лист
								2
						План существующего помещения М 1:50		

Инв. № подл.	Подпись и дата	Взам. инв. №

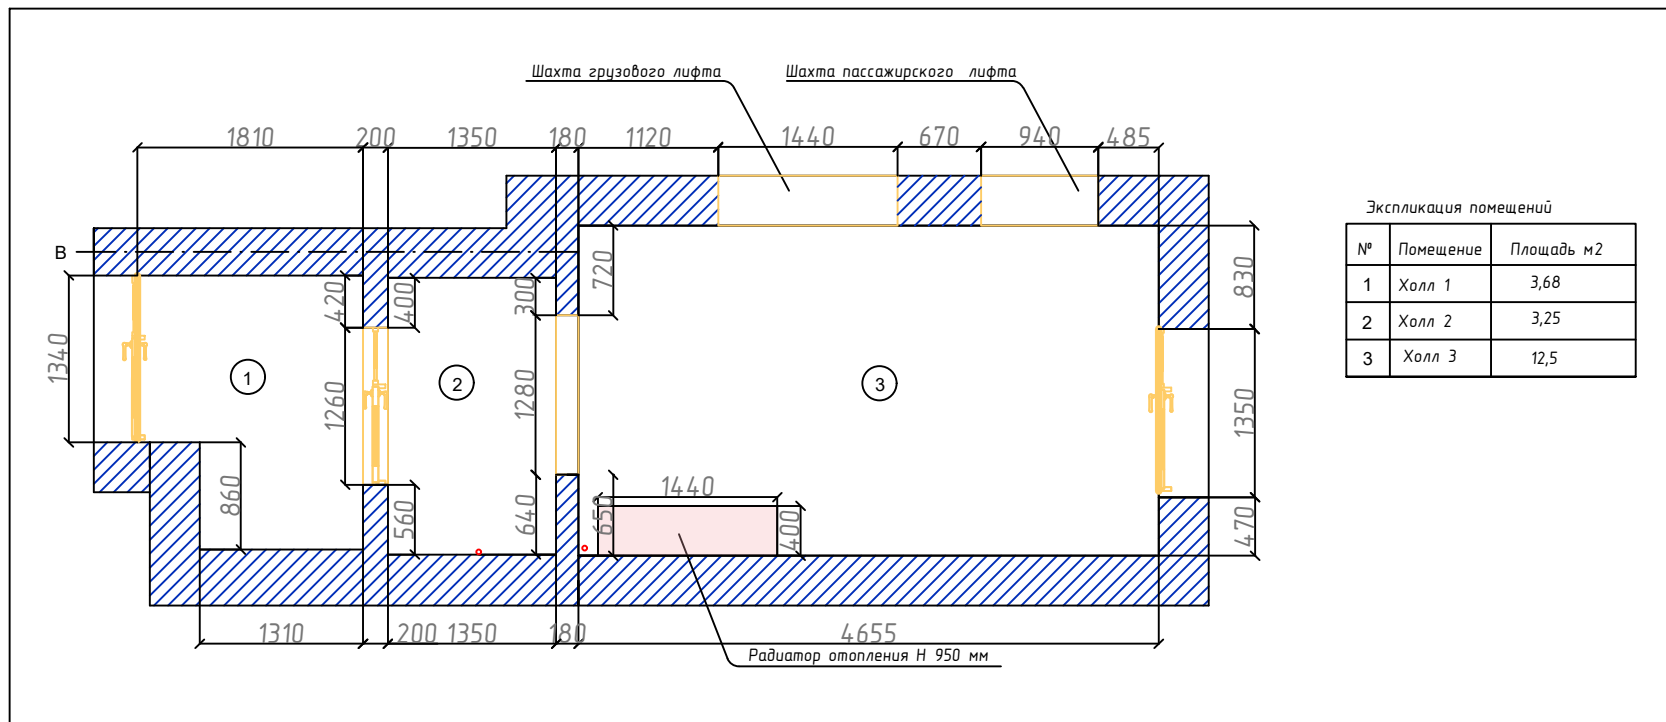

						Адрес объекта: ул. Спасская, 88		
						Страница	Лист	Листов
							4	11
						Экспликация помещений		

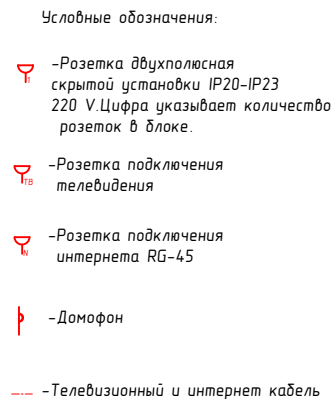

Инв. № подл.	Подпись и дата	Взам. инв. №

							Адрес объекта: ул. Спасская, д/8		
							Стандия	Лист	Листов
								7	11
							Совмещенная схема силового оборудования и КС		

Инв. № подл. Подпись и дата Взам. инв. №	Позиция	Наименование и техническая характеристика	Тип, марка, обозначение документа	Код оборудования, изделия, материала	Завод-изготовитель	Един. измер.	Кол-во	Масса единицы, кг	Примечания				
	1	Почтовый ящик вертикальный серии эконом класса - 6 секций. 394х200х1260 мм	Сталь толщиной 0,7 мм RAL 1013, бежевый			шт.	6	-	-				
	2	Встраиваемый светильник Maytoni Okno S 110х110х55	белый	DL056-12W3-4-6K-W		шт.	2	-	-				
	3	Встраиваемый светильник Maytoni Okno L 170х170х60	белый	DL056-24W3-4-6K-W		шт.	5	-	-				
	4	Банкетка 1800х450х400 мм	регенерированная кожа беж. H1307 ST19 Орех Вармия коричневый		Неопределено	шт.	1	-	-				
	5	Большие настенные часы Augea, серебристый металл,	нержавеющая полированная сталь		бренд Incantesimo Design (Италия)	шт.	1	-	-				
	6	Информационный стенд настенный 750*750 мм	бежевый	Attache	Комус	шт.	1	-	-				
	7	Уголок нержавеющая сталь 20х20				шт.	7	-	-				
	8	Входная алюминиевая дверь 1280х2100х180	RAL 8028		Неопределено	шт.	1	-	-				
	9	Кабель-канал Legrand 50х80 мм	белый	DLP10419	ISOLUX	м	10,4	-					
	10	Плитка напольная керамогранит коричневый 600х600 мм	Kailas	03	Ametis by Estima	м2	18	-					
	11	Плитка настенная керамогранит бежевый 600х600 мм	Мун уайт	Дженезис	Италон	м2	59	-					
	12	Плинтус керамогранит коричневый 70х600 мм	Kailas	03	Ametis by Estima	шт.	6	-					
	13	Плитка керамогранит рифленая бежевый 300х600 мм	Мун уайт	Дженезис	Италон	шт.	18	-	-				
	14	Плинтус керамогранит бежевый 72х600 мм		Дженезис	Италон	шт.	2						
							Адрес объекта : МО г. Красногорск ул. Спасская д. 8						
				Изм.	Кол.	уч.	Лист	№ док.	Подп.	Дата			
											Стадия Лист Листов		
				Дир.							P	11	11
				Арх.							Спецификация оборудования		
				Зак.									

